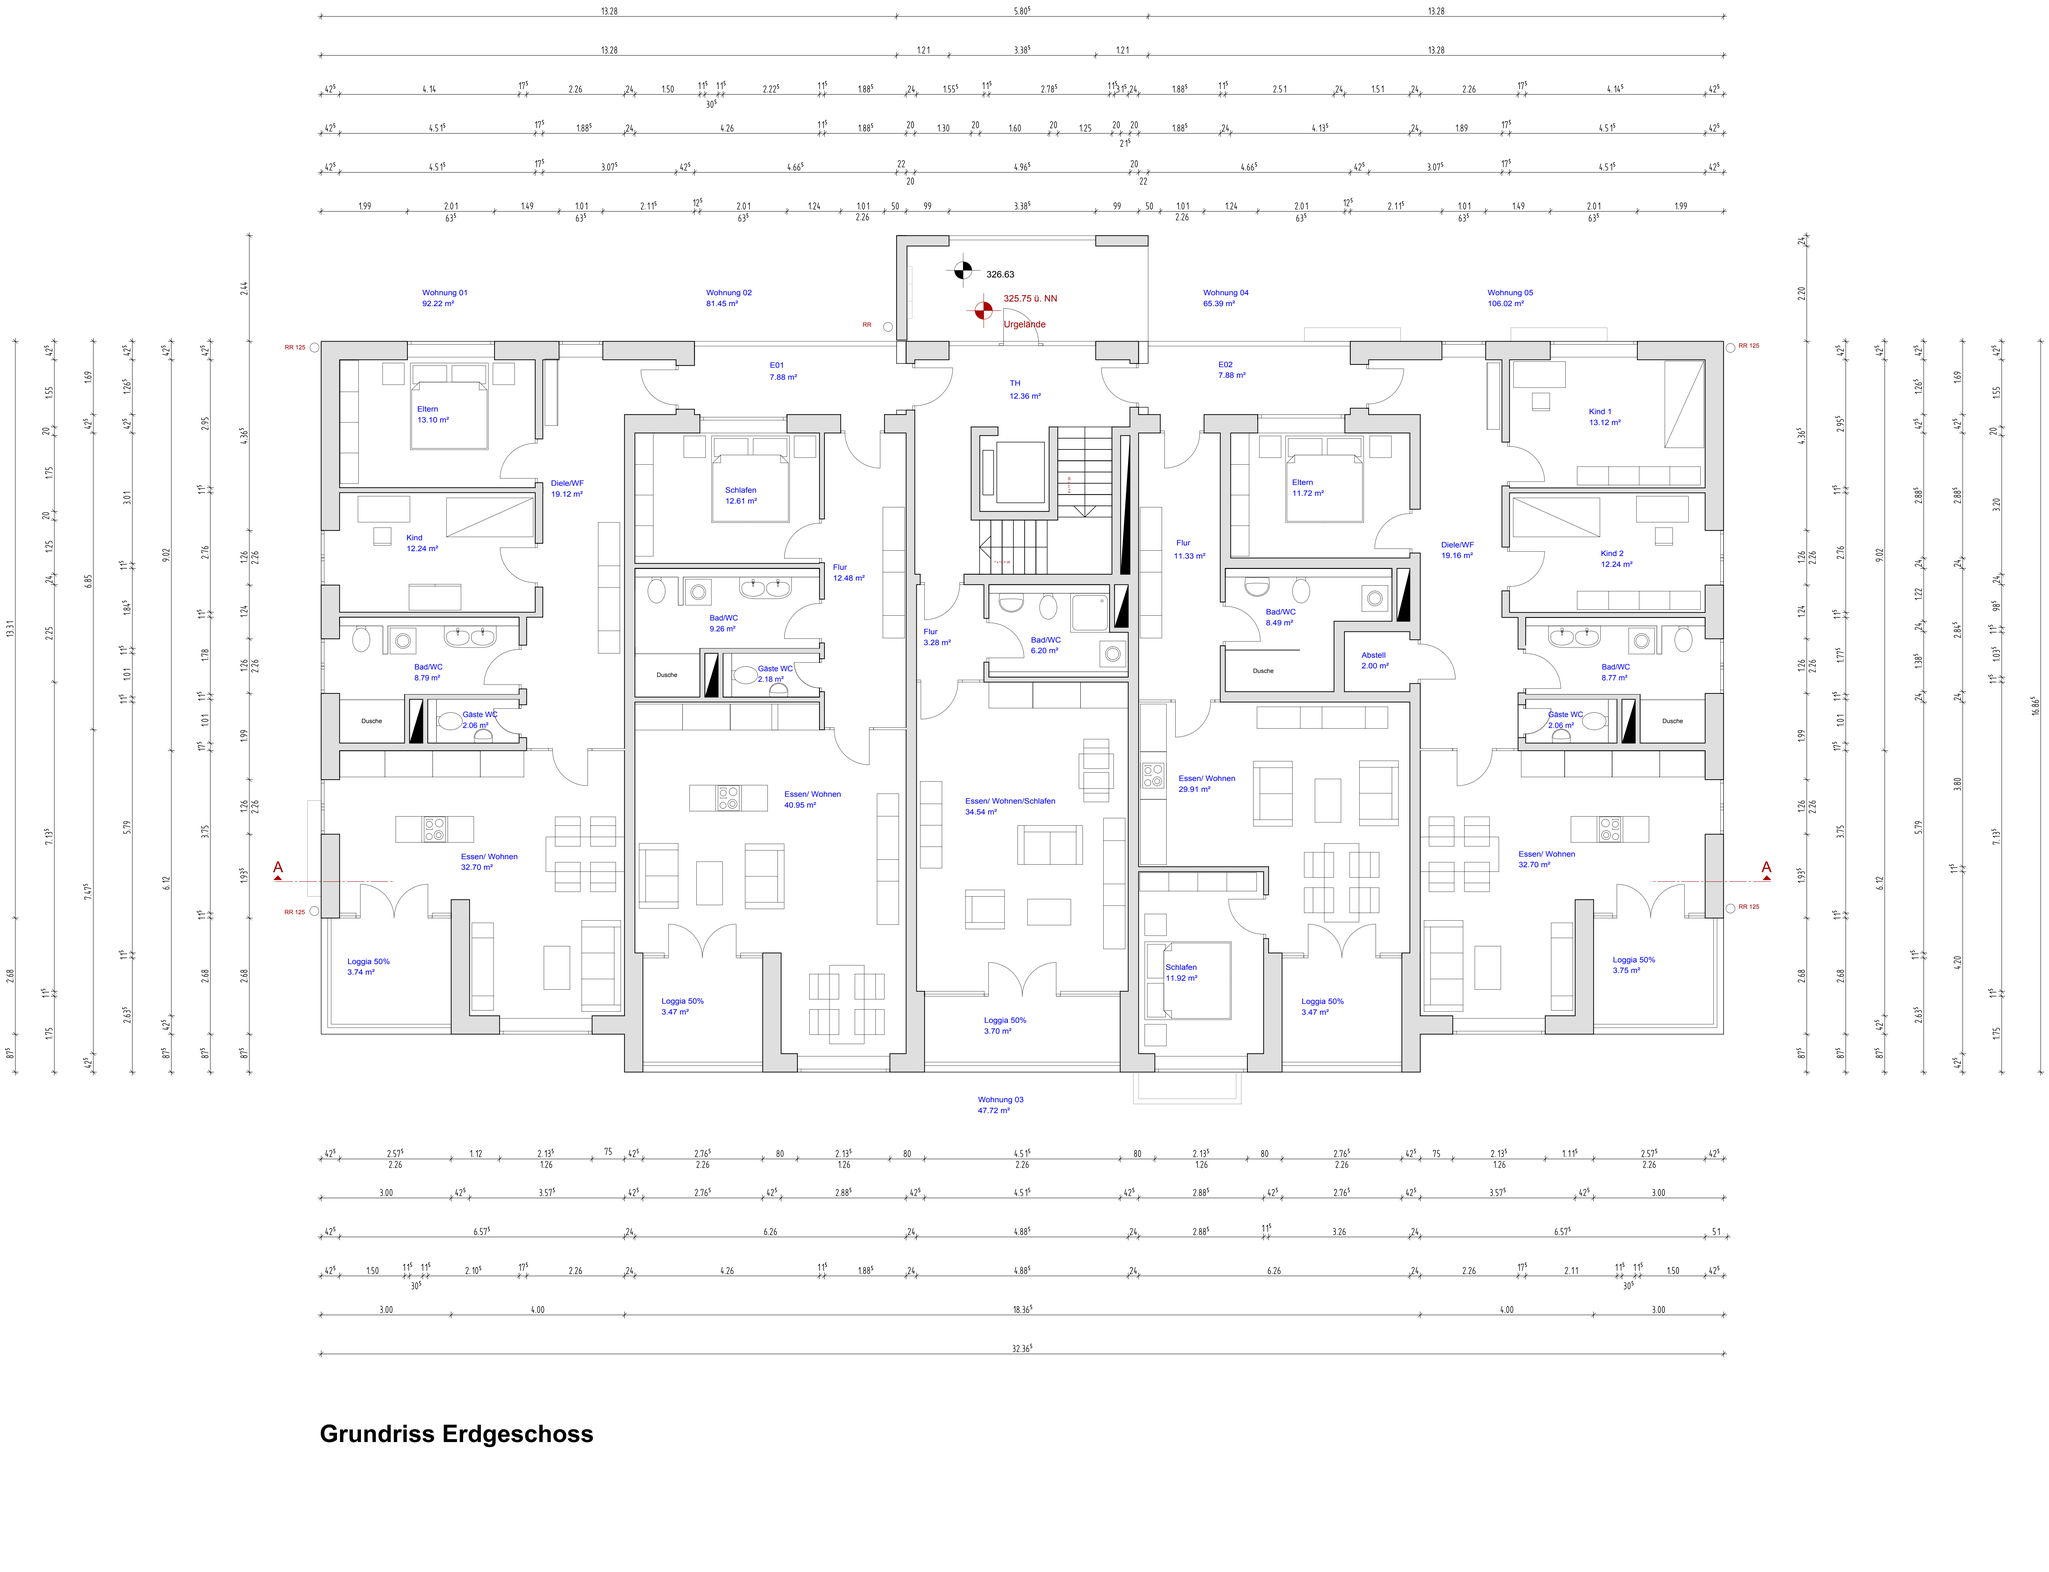

Grundriss Erdgeschoss

PLAN M = 1 : 50

GRUNDRISS ERDGESCHOSS

NEUBAU EINES WOHNGEBÄUDES MIT 15 WOHNEINHEITEN, TIEFGARAGE UND NEBENGEBÄUDE

BAUORT: ÄUSSERE PASSAUER STRASSE 41, 94315 STRAUBING
FL.NR. 2131, GEMARKUNG STRAUBING

ANTRAGSTELLER:

RESALE IMMOBILIEN GmbH
LANDSBERGER STRASSE 406, 81241 MÜNCHEN

RESALE IMMOBILIEN GmbH

STRAUBING 27.05.2019

ARCHITEKT DIPL.ING.(FH) BERNHARD HOF
BALTISCHE STRASSE 8 a, 94315 STRAUBING TEL. 0152 09849071 bernhard.hof@outlook.com