


Schnitt A - A

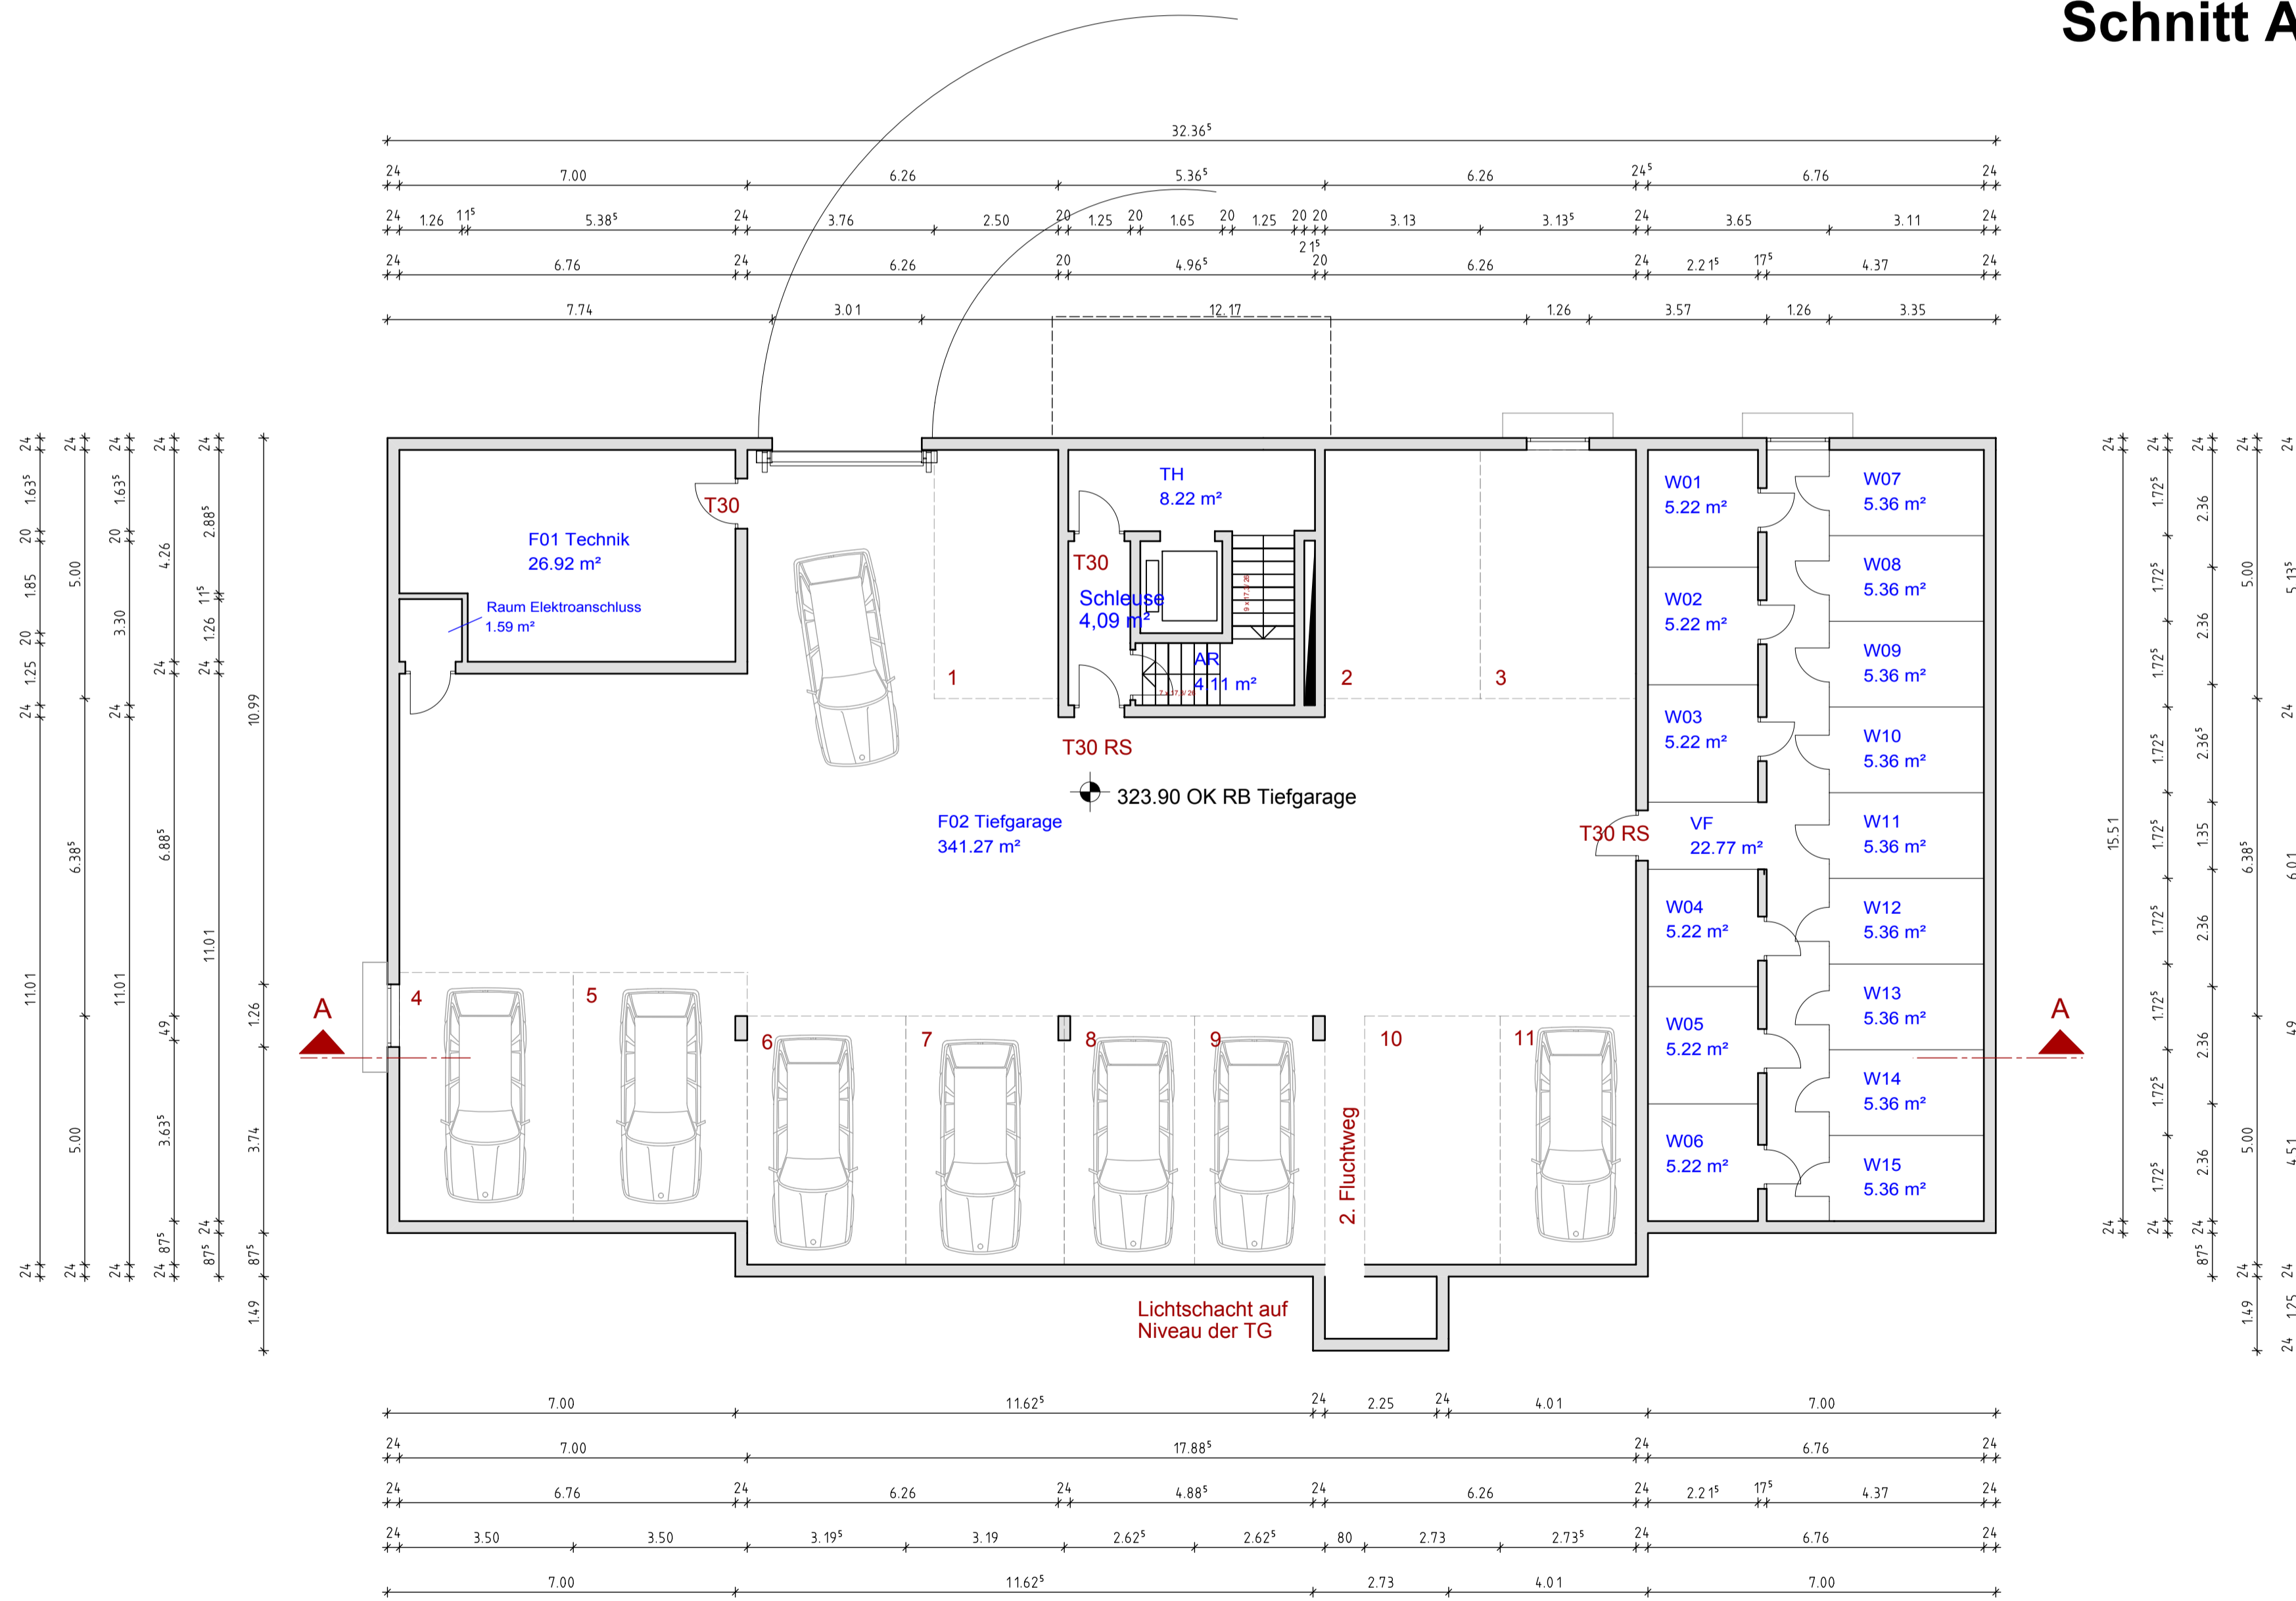

Grundriss Kellergeschoss

EINGABEPLAN TEKTUR	M = 1 : 100
GRUNDRISS KELLERGESCHOSS, SCHNITT A-A	
NEUBAU EINES WOHNGEBÄUDES MIT 15 WOHNHEITEN, TIEFGARAGE UND NEBENGEBÄUDE	
BAUORT: ÄUSSERE PASSAUER STRASSE 41, 94315 STRAUBING FL.NR. 2131, GEMARKUNG STRAUBING	
ANTRAGSTELLER: LIATON MASSIVBAU GmbH, FRAU MARIANNE MÜHLSTÄDT BERNSTEINSTRASSE 19 d, 84032 ALTDORF	
NACHBARN:	
FL.NR. 2130 XAVER WACKER	
FL.NR. 2131/2 ALI UND BAHAR KARATAY	
FL.NR. 2131/1 MARTIN HOFBAUER	
FL.NR. 2133/2 LUIGI CIARAMELLA	
FL.NR. 2133 UDO GRESSMANN, BARBEL WINNER	

STRAUBING 24.03.2017

ARCHITEKT DIPL.ING.(FH) BERNHARD HOF
BALTISCHE STRASSE 8 a, 94315 STRAUBING